
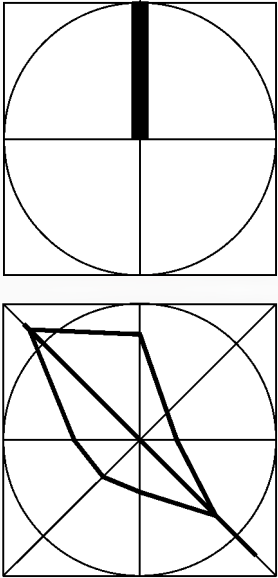


ÚZEMNÝ PLÁN MESTA
POLTÁR
- ZMENY A DOPLNOK č.3

KOMPLEXNÝ URBANISTICKÝ NÁVRH
KATASTRÁLNEHO ÚZEMIA

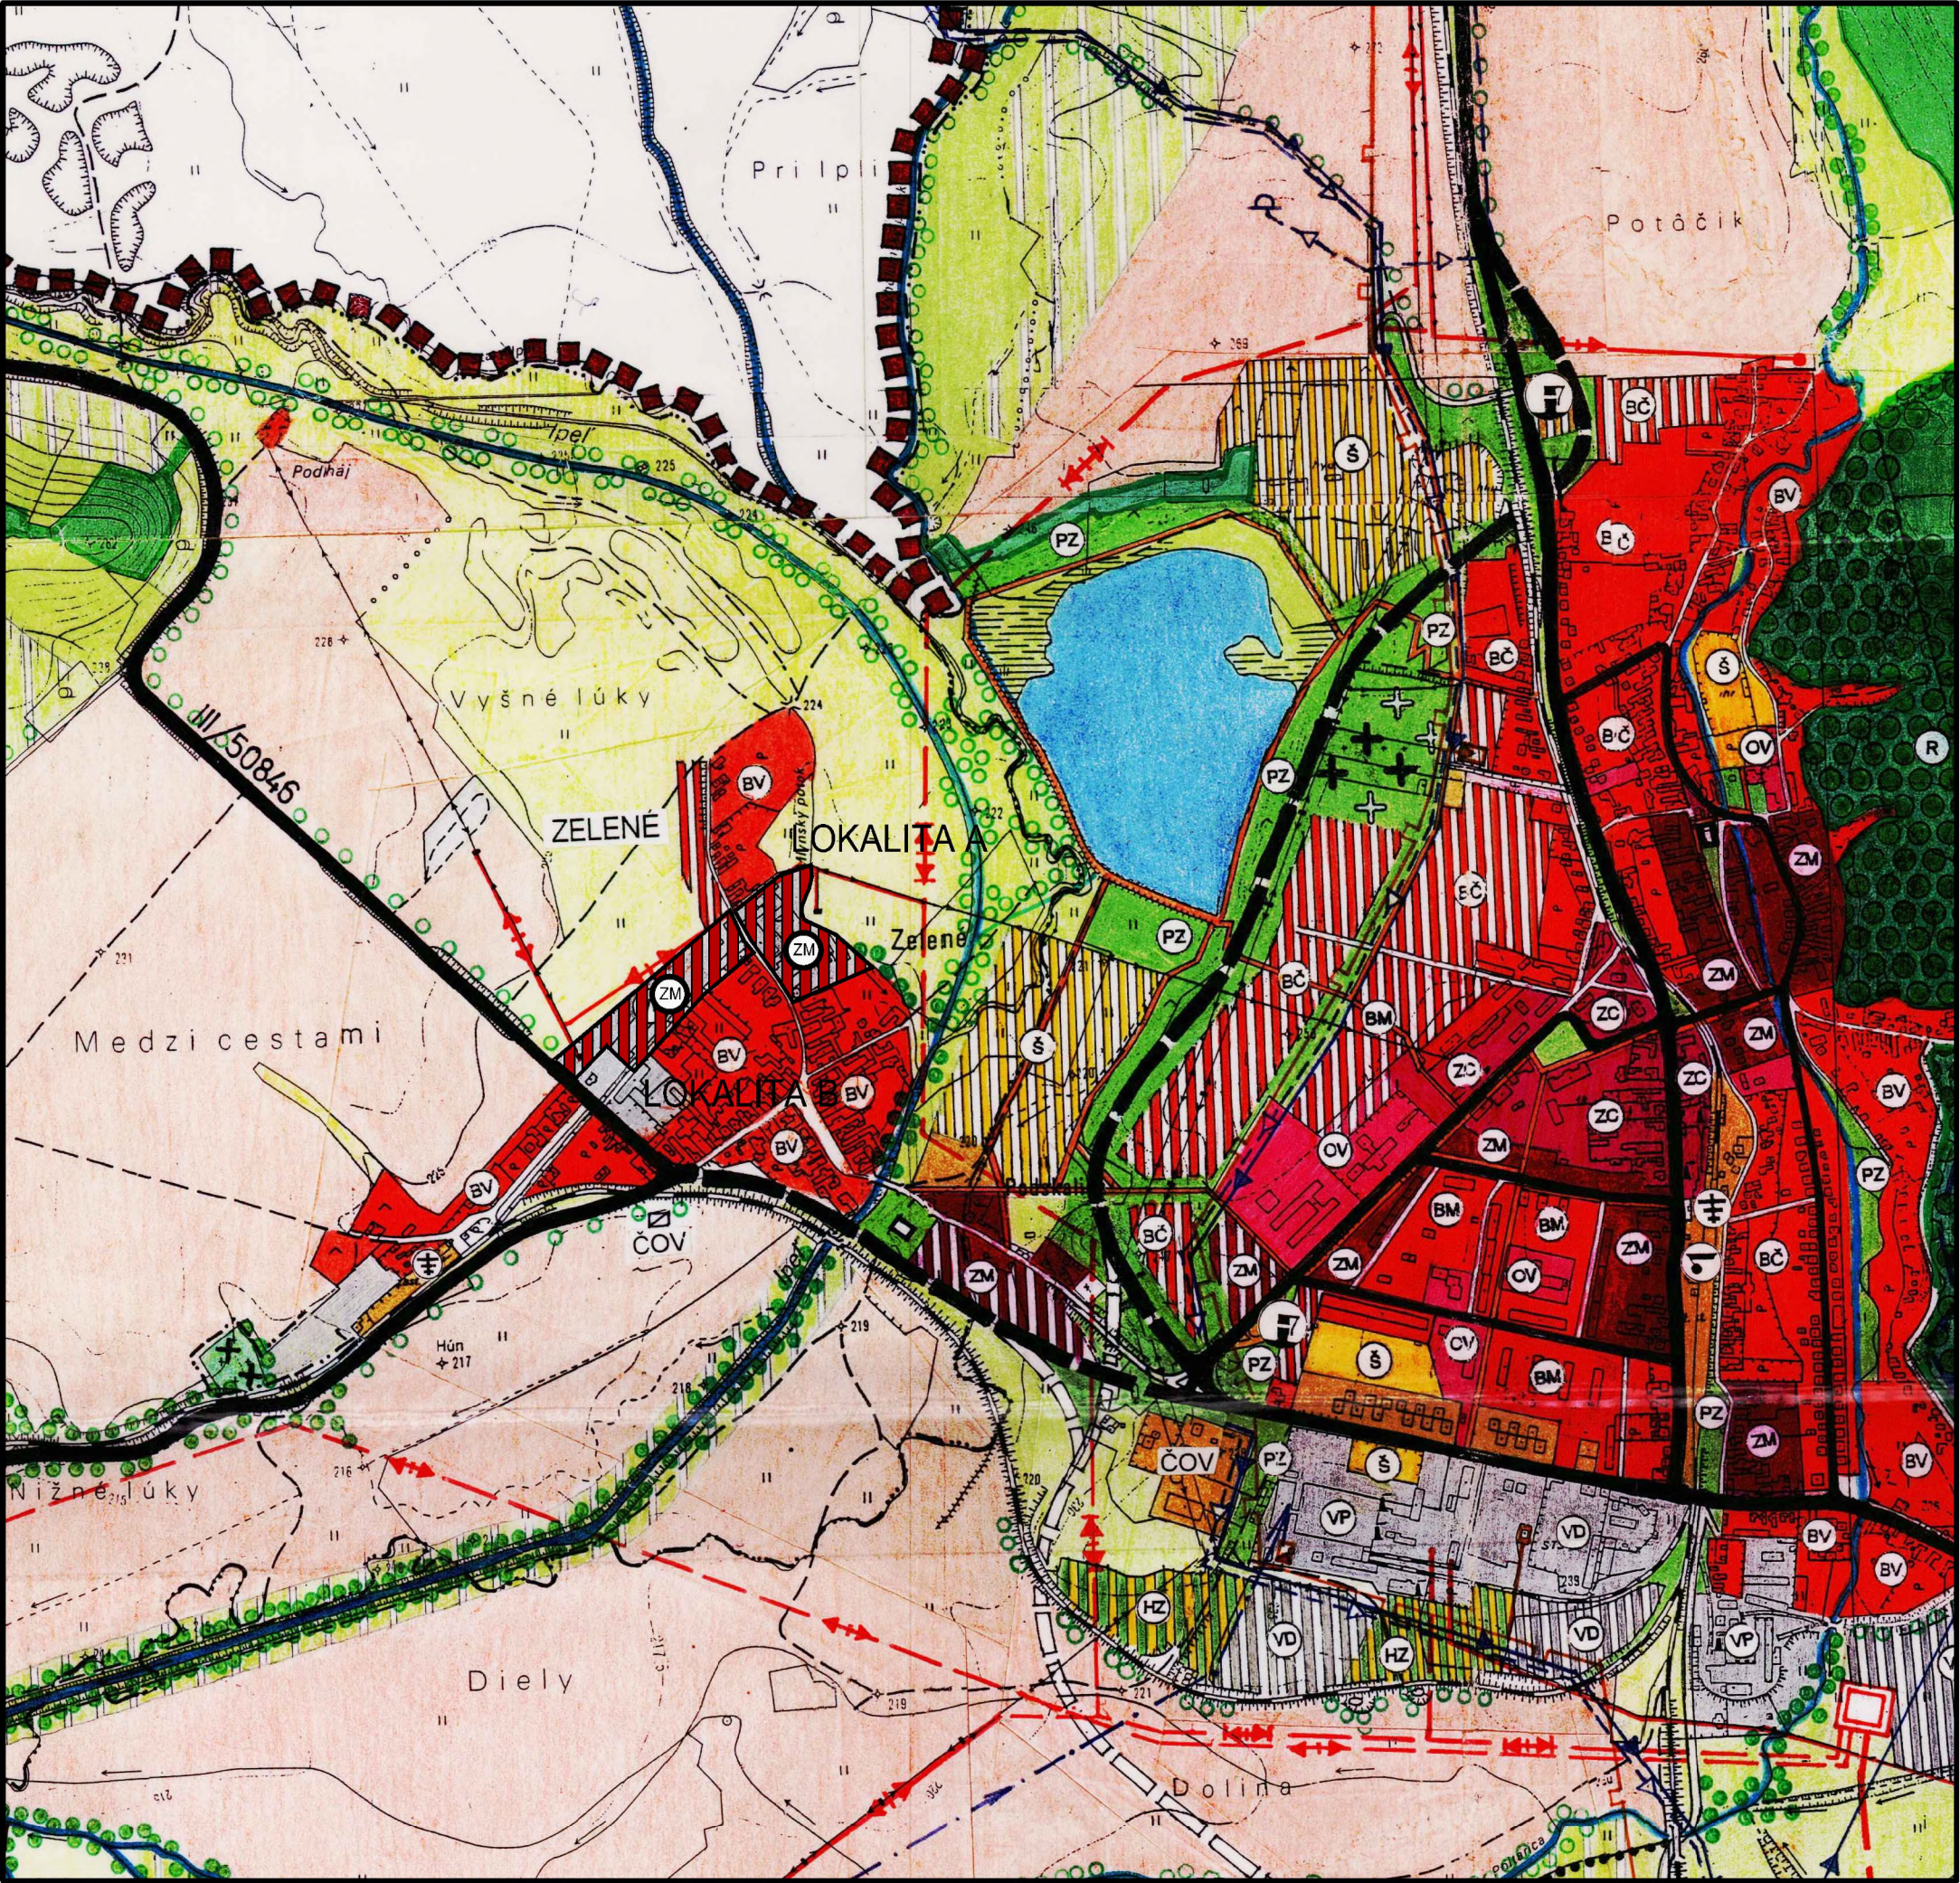

- ÚZEMIE ČISTÉHO BÝVANIA
- ÚZEMIE VÍDECKÉHO BÝVANIA
- ÚZEMIE MESTSKÉHO BÝVANIA
- ÚZEMIE ZMIEŠANÉ CENTRÁLNE
- ÚZEMIE ZMIEŠANÉ MESTSKÉ
- ÚZEMIE ZMIEŠANÉ VÍDECKE
- ÚZEMIE DROBNEJ VÝROBY
- ÚZEMIE PRIEMYSELNEJ VÝROBY
- ÚZEMIE POĽNOHOSPODÁRSKEJ VÝROBY
- ÚZEMIE OBČIANSKEJ VYBAVENOSTI
- SPORTOVO REKREAČNÉ PLOCHY
- ÚZEMIE PRIMESTSKÉJ REKREÁCIE
- ÚZEMIE ZAHRADKÁRSKÝCH OSÁD
- ÚZEMIE PARKOVEJ A IZOLAČNEJ ZELENÉ
- SKLÁDKA TUHÉHO KOMUNÁLNEHO ODPADU

VEDÚCI PROJEKTANT	ZODP. PROJEKTANT	VYPRACOVAL	KRESLIL	KONTOLOVAL
Ing.arch. Vladimír Ragan	Ing.arch. Vladimír Ragan	Ing.arch. Vladimír Ragan	Ing.arch. Vladimír Ragan	
OBSTARÁVATEĽ: MESTO POLTÁR				ZÁK. ČÍSLO 002/2017
ÚZEMNÝ PLÁN MESTA POLTÁR - ZMENY A DOPLNOK č.3				DÁTUM 07/2017
				STUPEN ÚPN - O
				FORMÁT A3
KOMPLEXNÝ URBANISTICKÝ NÁVRH KATASTRÁLNEHO ÚZEMIA				PROFESIA URBANIZMUS
				MIERKA 1: 10 000
				ČÍSLO VÝKRESU 4