

Došlo
dňa: 14. 05. 2019Registratúrna
značka:

Prílohy: 1275/2019 a lehoty

N Á V R H predložený v zmysle zásad participatívneho rozpočtu mesta Poltár

Údaje o navrhovateľovi

A.1. Ak je navrhovateľom právnická osoba

Štatutárny zástupca:	
Právna forma organizácie:	
IČO:	
DIČ:	

A.2. Ak je navrhovateľom fyzická osoba

Titul, meno a priezvisko	Ing. Peter Macove
Sídlo alebo trvalé bydlisko osoby (ulica, číslo, obec, PSČ)	Zelené č. 31, 987 01 Poltár
Kontakt (tel. e-mail)	0907 484 864, macove.peter@gmail.com

Kontaktná osoba (pre právnickú osobu A.1.)

Titul, meno a priezvisko:	
Kontakt (tel. e-mail.):	

Názov a účel

Názov projektu:	Altánok v parku na Zelenom
Tematické zameranie projektu:	Dobudovanie oddychovej zóny v mestskej časti Zelené

Stručný popis (anotácia do 100 slov)

Realizácia projektu je snaha obyvateľov mestskej časti Zelené dobudovať v oddychovej časti – v parku altánok, kde bude možné častejšie sa stretávať aj napriek nepriazni počasia. Keďže mestská časť Zelené nemá k dispozícii ani kultúrny dom, ani knižnicu či miestnosť na organizovanie posedení a aktivít pre deti - dobudovanie altánku by znamenalo, že sa obyvatelia môžu stretávať častejšie a posediť si v chládku na čerstvom vzduchu. V areáli parku si po spoločnej dohode organizujeme varenie gulášu, kapustnice, grilovačky, opekačky, športové súťaže a hry pre deti, halloween. Tento park je príjemný kútik a jediné miesto, kde sa obyvatelia Zeleného stretávajú.

Podrobný opis

V rámci realizácie projektu „Altánok v parku na Zelenom“ by sme chceli dobudovať oddychovú zónu a spoločne postaviť drevený altánok štvorcového tvaru s pevnou konštrukciou a kvalitnou krytinou 4x4. Postupne by sme chceli v parku osadiť lavičky, spoločne sa poskladať na gril, vysadiť spolu s detičkami kvietky, natrieť plot okolo parku, aby sme sa mali kde stretávať a budovať si dobré vzťahy. Počas teplých letných dní si posediť v príjemnom prostredí v chládku a načerpať novú energiu zo zelene, ktorá nám skrášľuje park. Spoločnou prácou by sme dosiahli, že obyvatelia si budú viac vážiť novovybudovaný altánok a budú sa snažiť, aby nám ostal čo najdlhšie v nepoškodenom stave a slúžil obyvateľom Zeleného v rámci verejného záujmu. Spoločné brigády posilnia aj vzťahy medzi obyvateľmi.

Časový harmonogram činností	
Ak mestské zastupiteľstvo schváli projekt, hneď po schválení by sme začali s prípravnými prácami na jeho realizáciu. Prvým krokom by bola objednávka prvkov altánku. Po dodaní prvkov altánku by sme sa podľa našich možností zapojili do realizácie projektu a zorganizovali celodennú brigádu s obyvateľmi Zeleného. Každý kto má záujem priložiť ruku k vybudovaniu altánku bude vítaný.	
Miesto realizácie	
Park v mestskej časti v Zelenom	
Rozpočet	
Druh položky:	Suma v €:
1. Záhradný altánok	1 680,00
2.Fínsky šindel'	585,00
3.Konzoly	74,00
4.Doprava	10,68
5.SPOLU ALTÁNOK S DOPRAVOU	2 349,68
6.Nátery	150,32
7.	
8.	
9	
10.	
Celkový rozpočet projektu v €:	2 500,00
Dobrovoľnícka činnosť navrhovateľa	
Dobrovoľnícku činnosť zabezpečia obyvatelia mestskej časti Zelené. V príjemnej atmosfére pri guľášiku, dúfame, že každý komu sa bude dať priložiť ruku k dielu. Žienky môžu natierať plot, detičky sadiť kvietky a muži upravovať terén pre altánok a potom spoločne postaviť altánok.	
Čestne vyhlasujem, že sa neuchádzam o podporu môjho návrhu z iných zdrojov mesta Poltár a ani nečerpám rozpočtové zdroje mesta.	
Dátum: 14.5.2019	Podpis navrhovateľa (štatutárneho zástupcu):



Prílohy: Cenová ponuka



zanada.sk



DOMOV / ZÁHRADNÉ ALTÁNKY

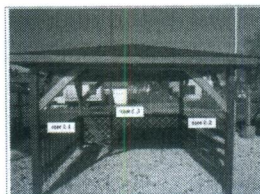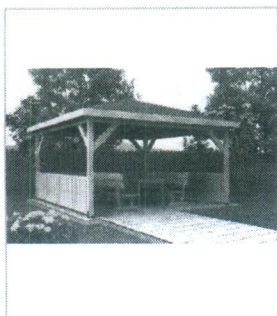

Záhradný altánok 4x4



2 339,00 €

Drevený záhradný altánok štvorcového tvaru s pevnou konštrukciou a kvalitnou fínskou krytinou.

Na sklade



DO KOŠÍKA

Prehliadaním web stránky vyjadrujete súhlas s používaním cookies.

ROZUMIEM

 Odoslať na inú adresu?

Poznámky k objednávke (voliteľné)

Poznámka k objednávke, napr. upresnenie pre doručenie.

VAŠA OBJEDNÁVKA

PRODUKT	CENA SPOLU
Záhradný altánok 4x4 × 1	2 339,00 €
Medzisúčtet	2 339,00 €
Doprava	
Kuriérska služba: 10,68 €	
Cena spolu	2 349,68 € (vrátane 391,61 € DPH)

PLATBY

☒ Prevodom na účet / Platba kartou 

Môžete zaplatiť bankovým prevodom, cez internet banking svojej banky alebo môžete platiť platobnou kartou.

☐ Na dobierku

☐ PayPal



Čo je PayPal?

Oboznámil som sa so Všeobecnými obchodnými podmienkami, porozumel som ich obsahu a súhlasím s nimi

OBJEDNAŤ S POVINNOSŤOU PLATBY

Vaše osobné údaje budú použité na spracovanie vašej objednávky, zjednodušenie používania tejto webovej stránky a na iné účely opísané v dokumente pravidlá ochrany súkromia.

Prehliadaním web stránky vyjadrujete súhlas s používaním cookies.

ROZUMIEM

Skýpala s.r.o., Sušany 303, Hrnčiarske Zalužany, 980 12, IČO 47556234

Kontakt: Pavel Skýpala +421 904 111 052

Zelené prístrešok

Cenová ponuka:

Názov	Cena		Cena
Konštrukcia prístrešku – ohobľované rezivo			1020€
Tatranský profil na podhľad konštrukcie			475€
Strešná krytina maslem škridplech			900€
Spojovací materiál			100€

Popis:

Prístrešok o rozmere 7x4 m. Rezivo smrekové ohobľované, strešná krytina Maslem škridplech hnedej farby. Prístrešok bude dodaný v demontovanom stave.

Cena spolu bez DPH	
Cena spolu s DPH	2495€

Nie sme platcami DPH

Vypracoval

Dňa: 10.5.2019


Skýpala Pavel

Konateľ spoločnosti

Peter Macove, Zelené č. 31, 987 01 Poltár


Čestné vyhlásenie


Dole podpísaný navrhovateľ Ing. Peter Macove čestne prehlasujem, že sa neuchádzam resp. nemám schválenú inú finančnú podporu z rozpočtu mesta ku dňu podania návrhu.


V Poltári 14. 05. 2019





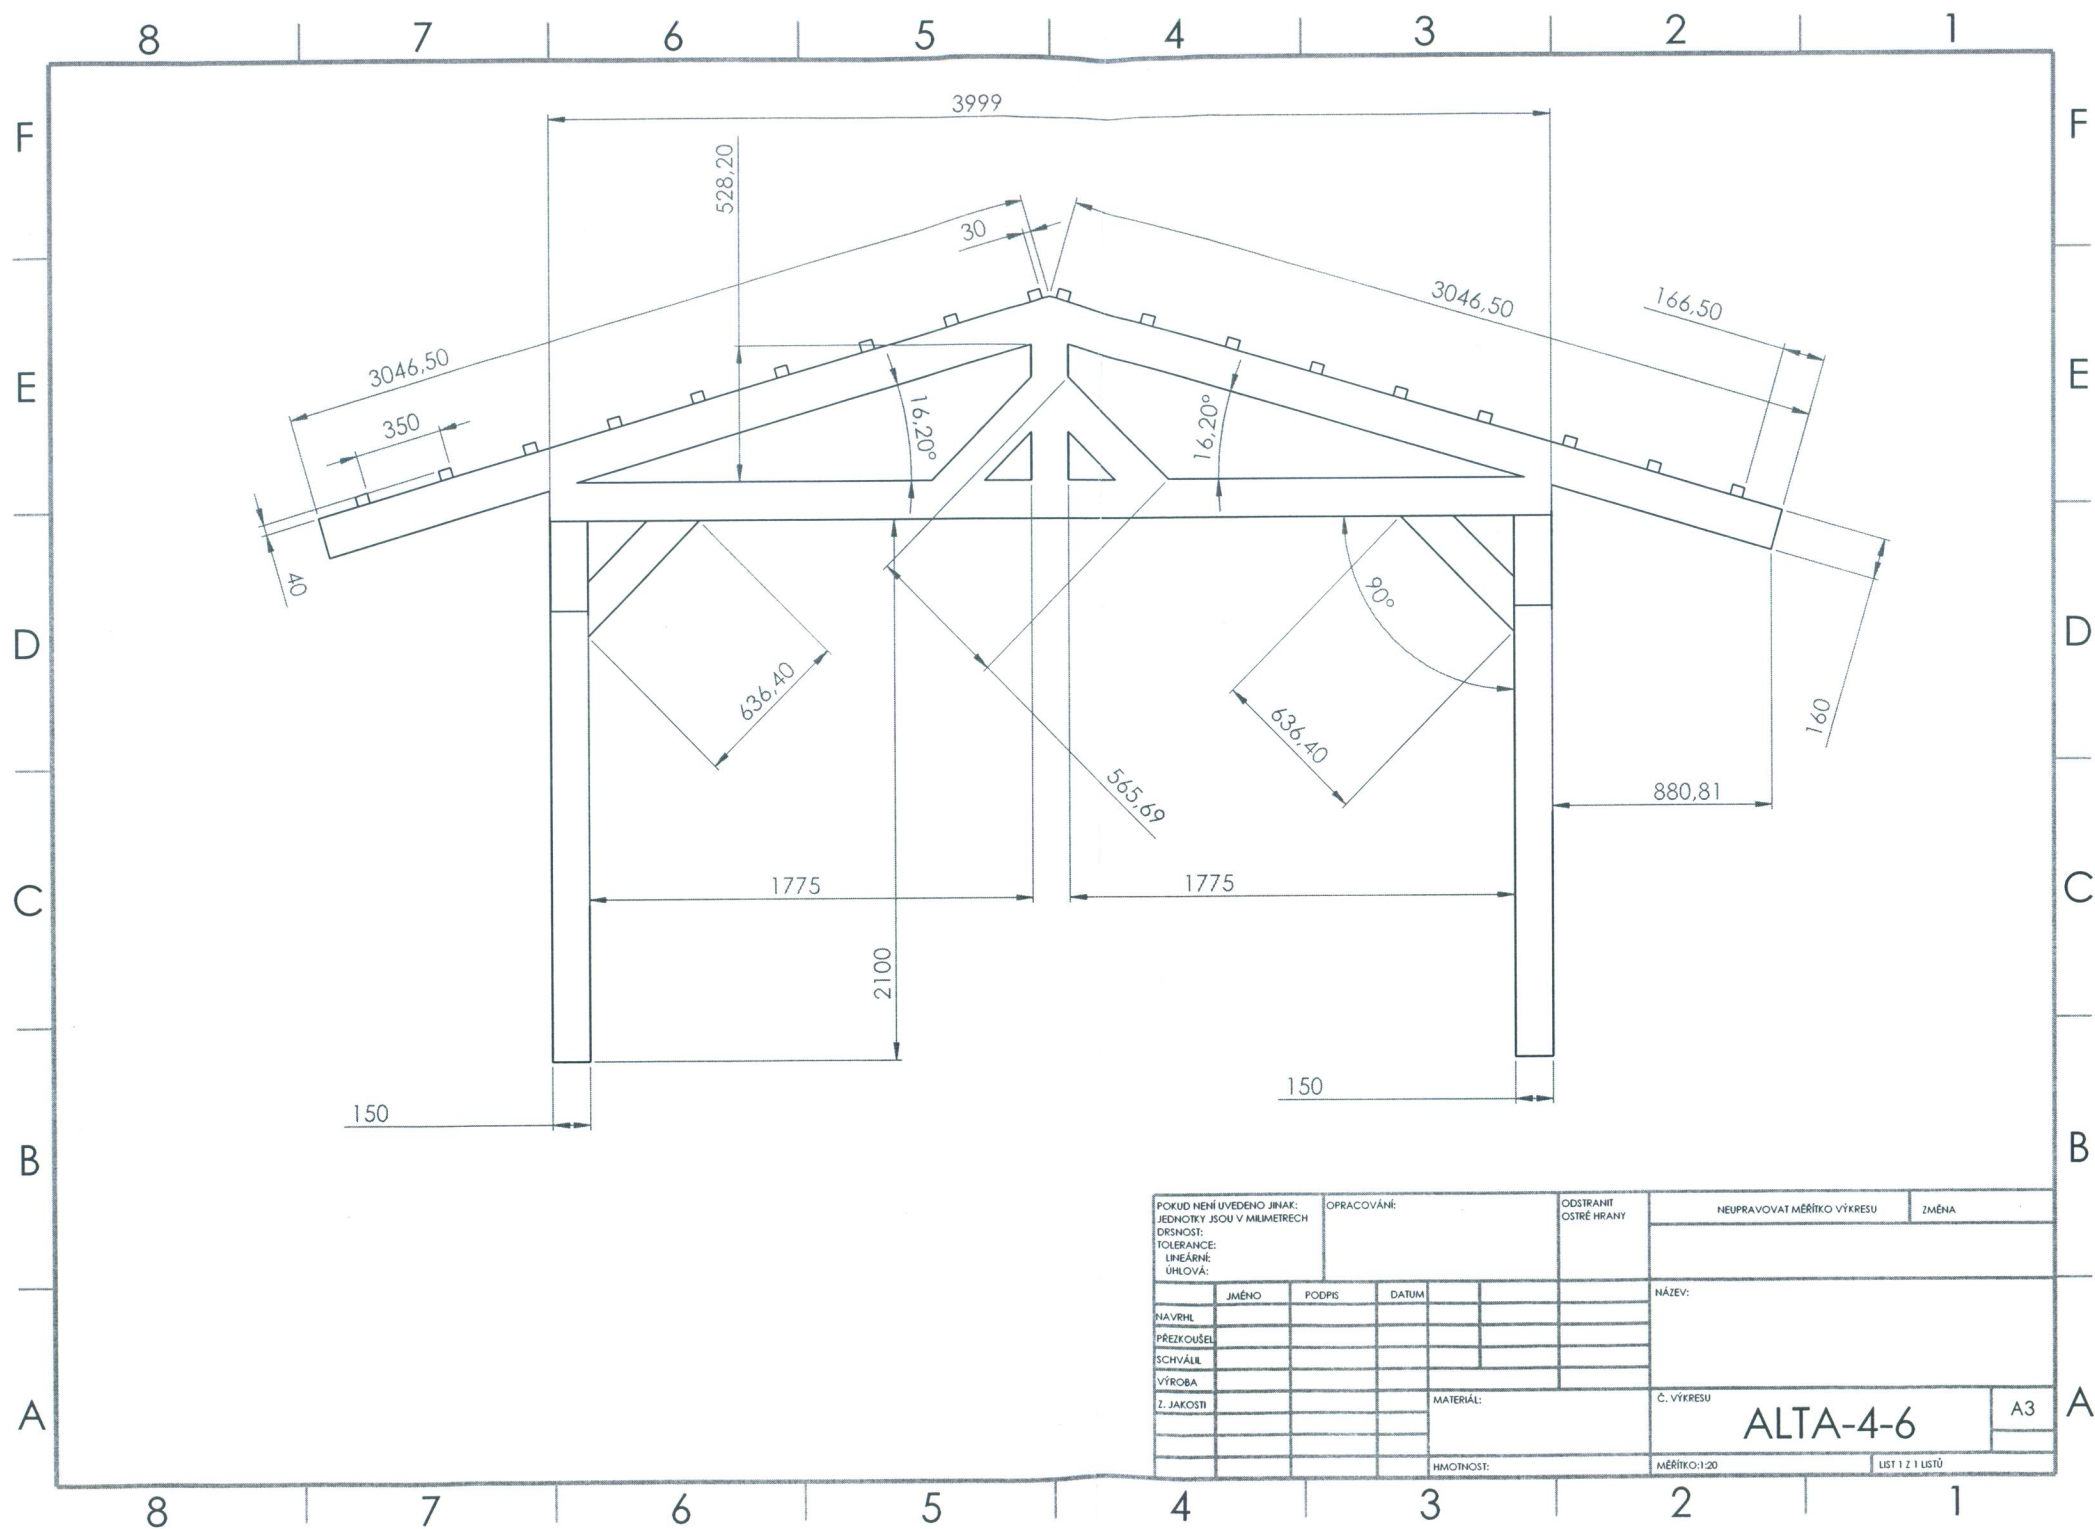

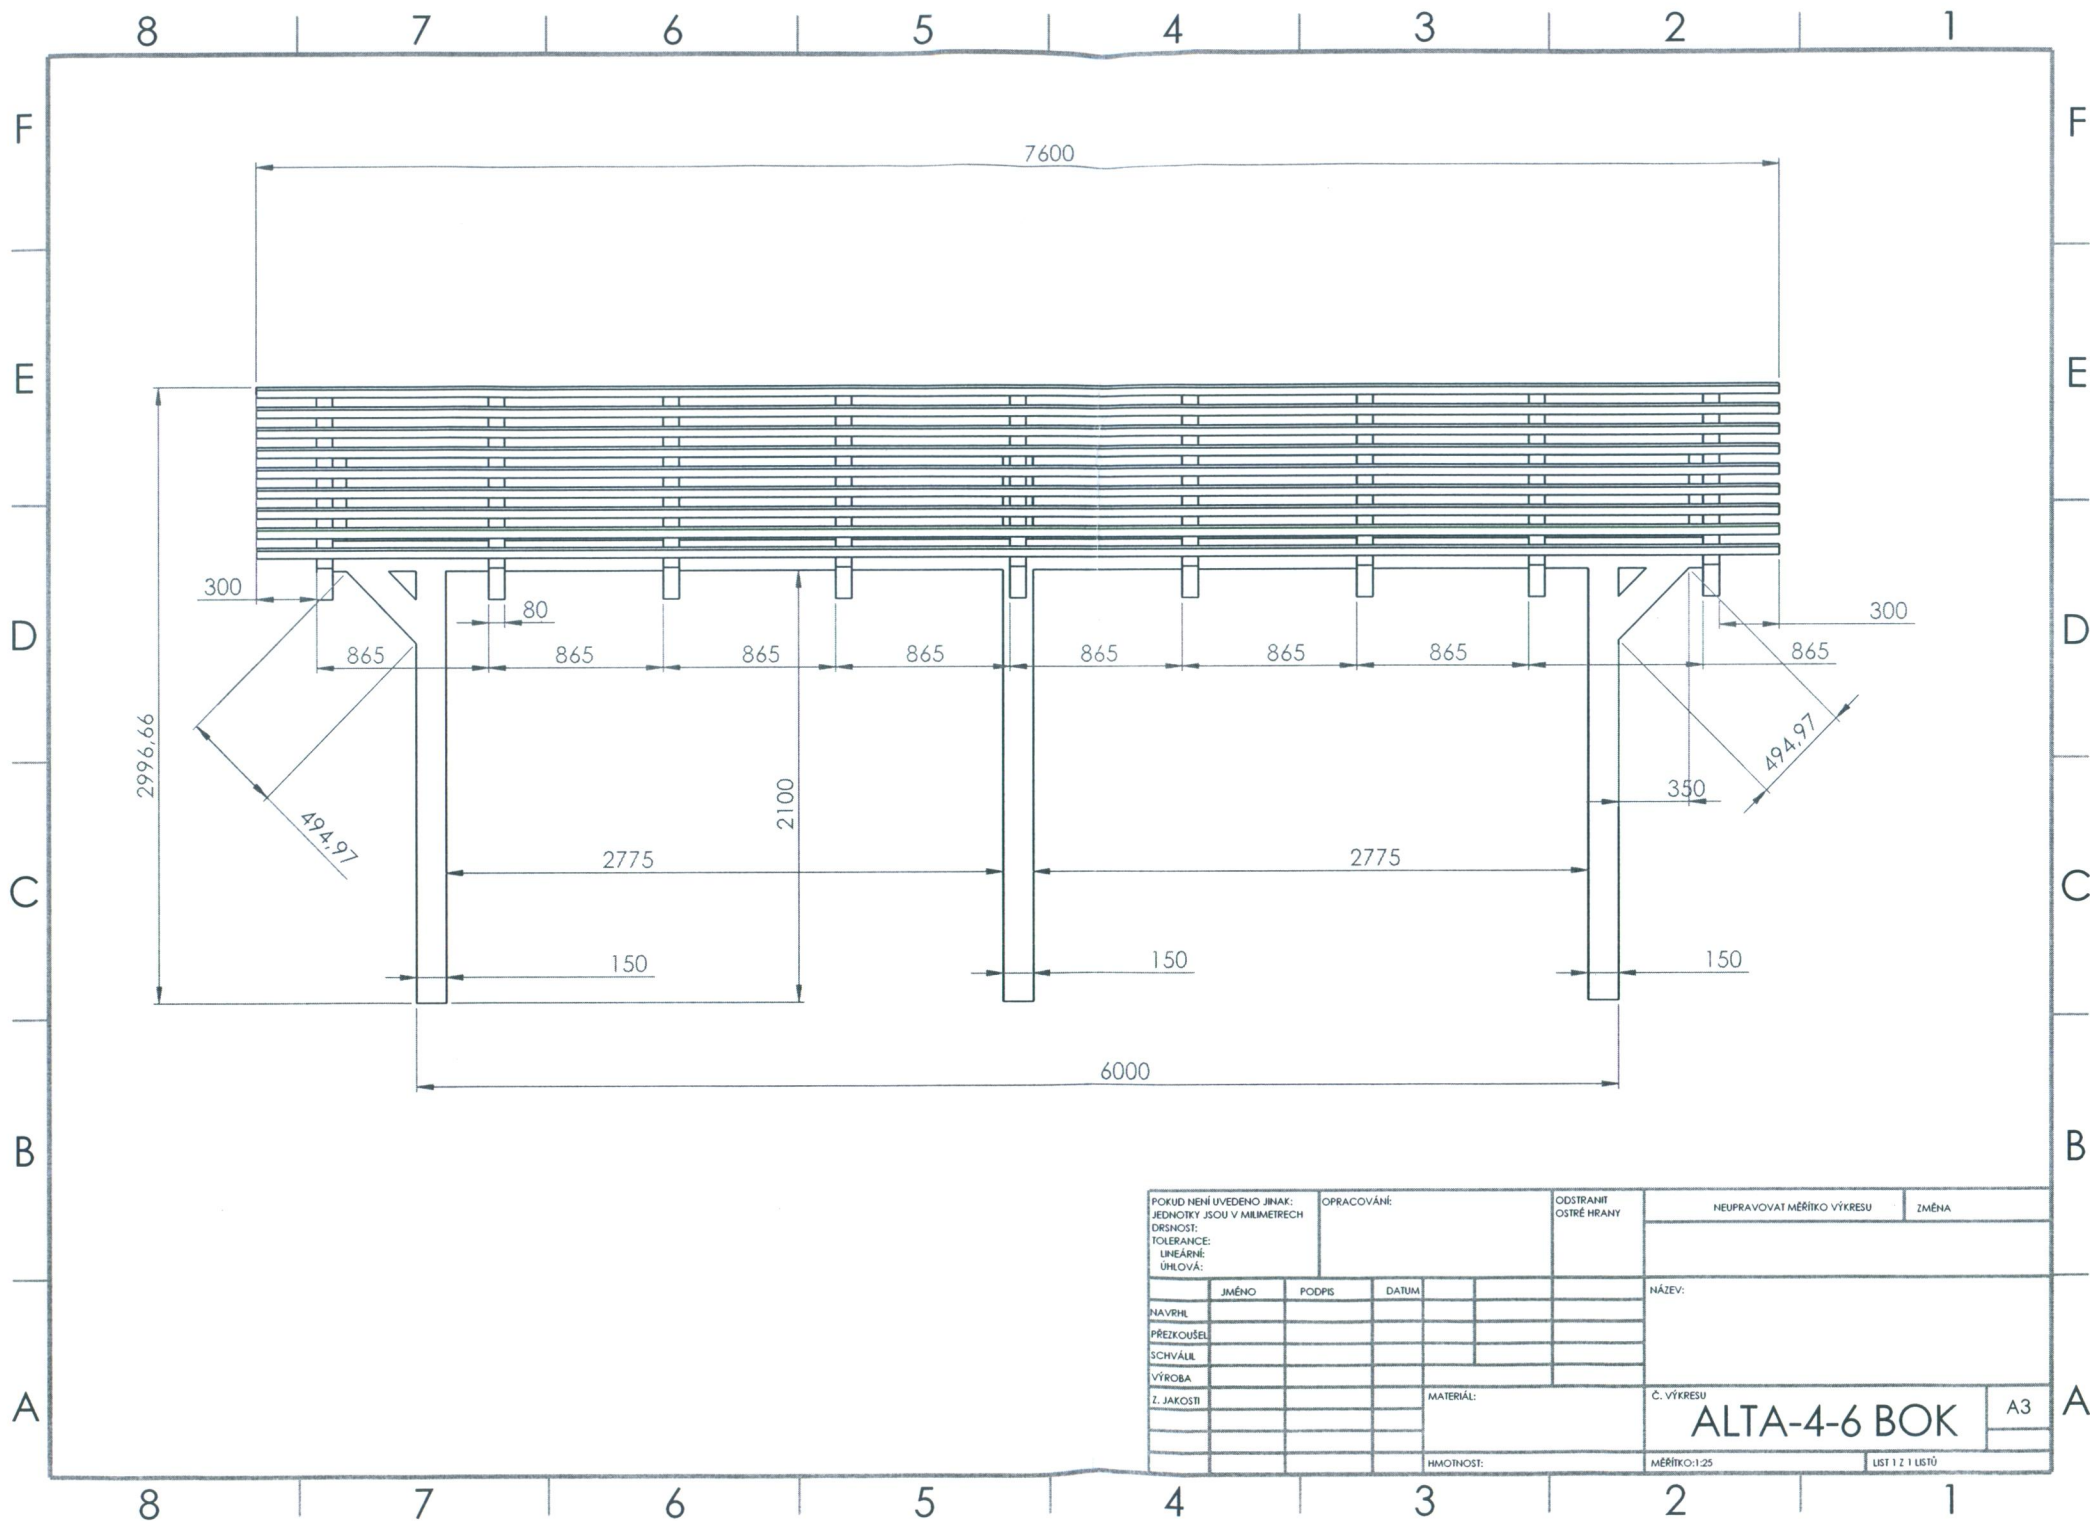

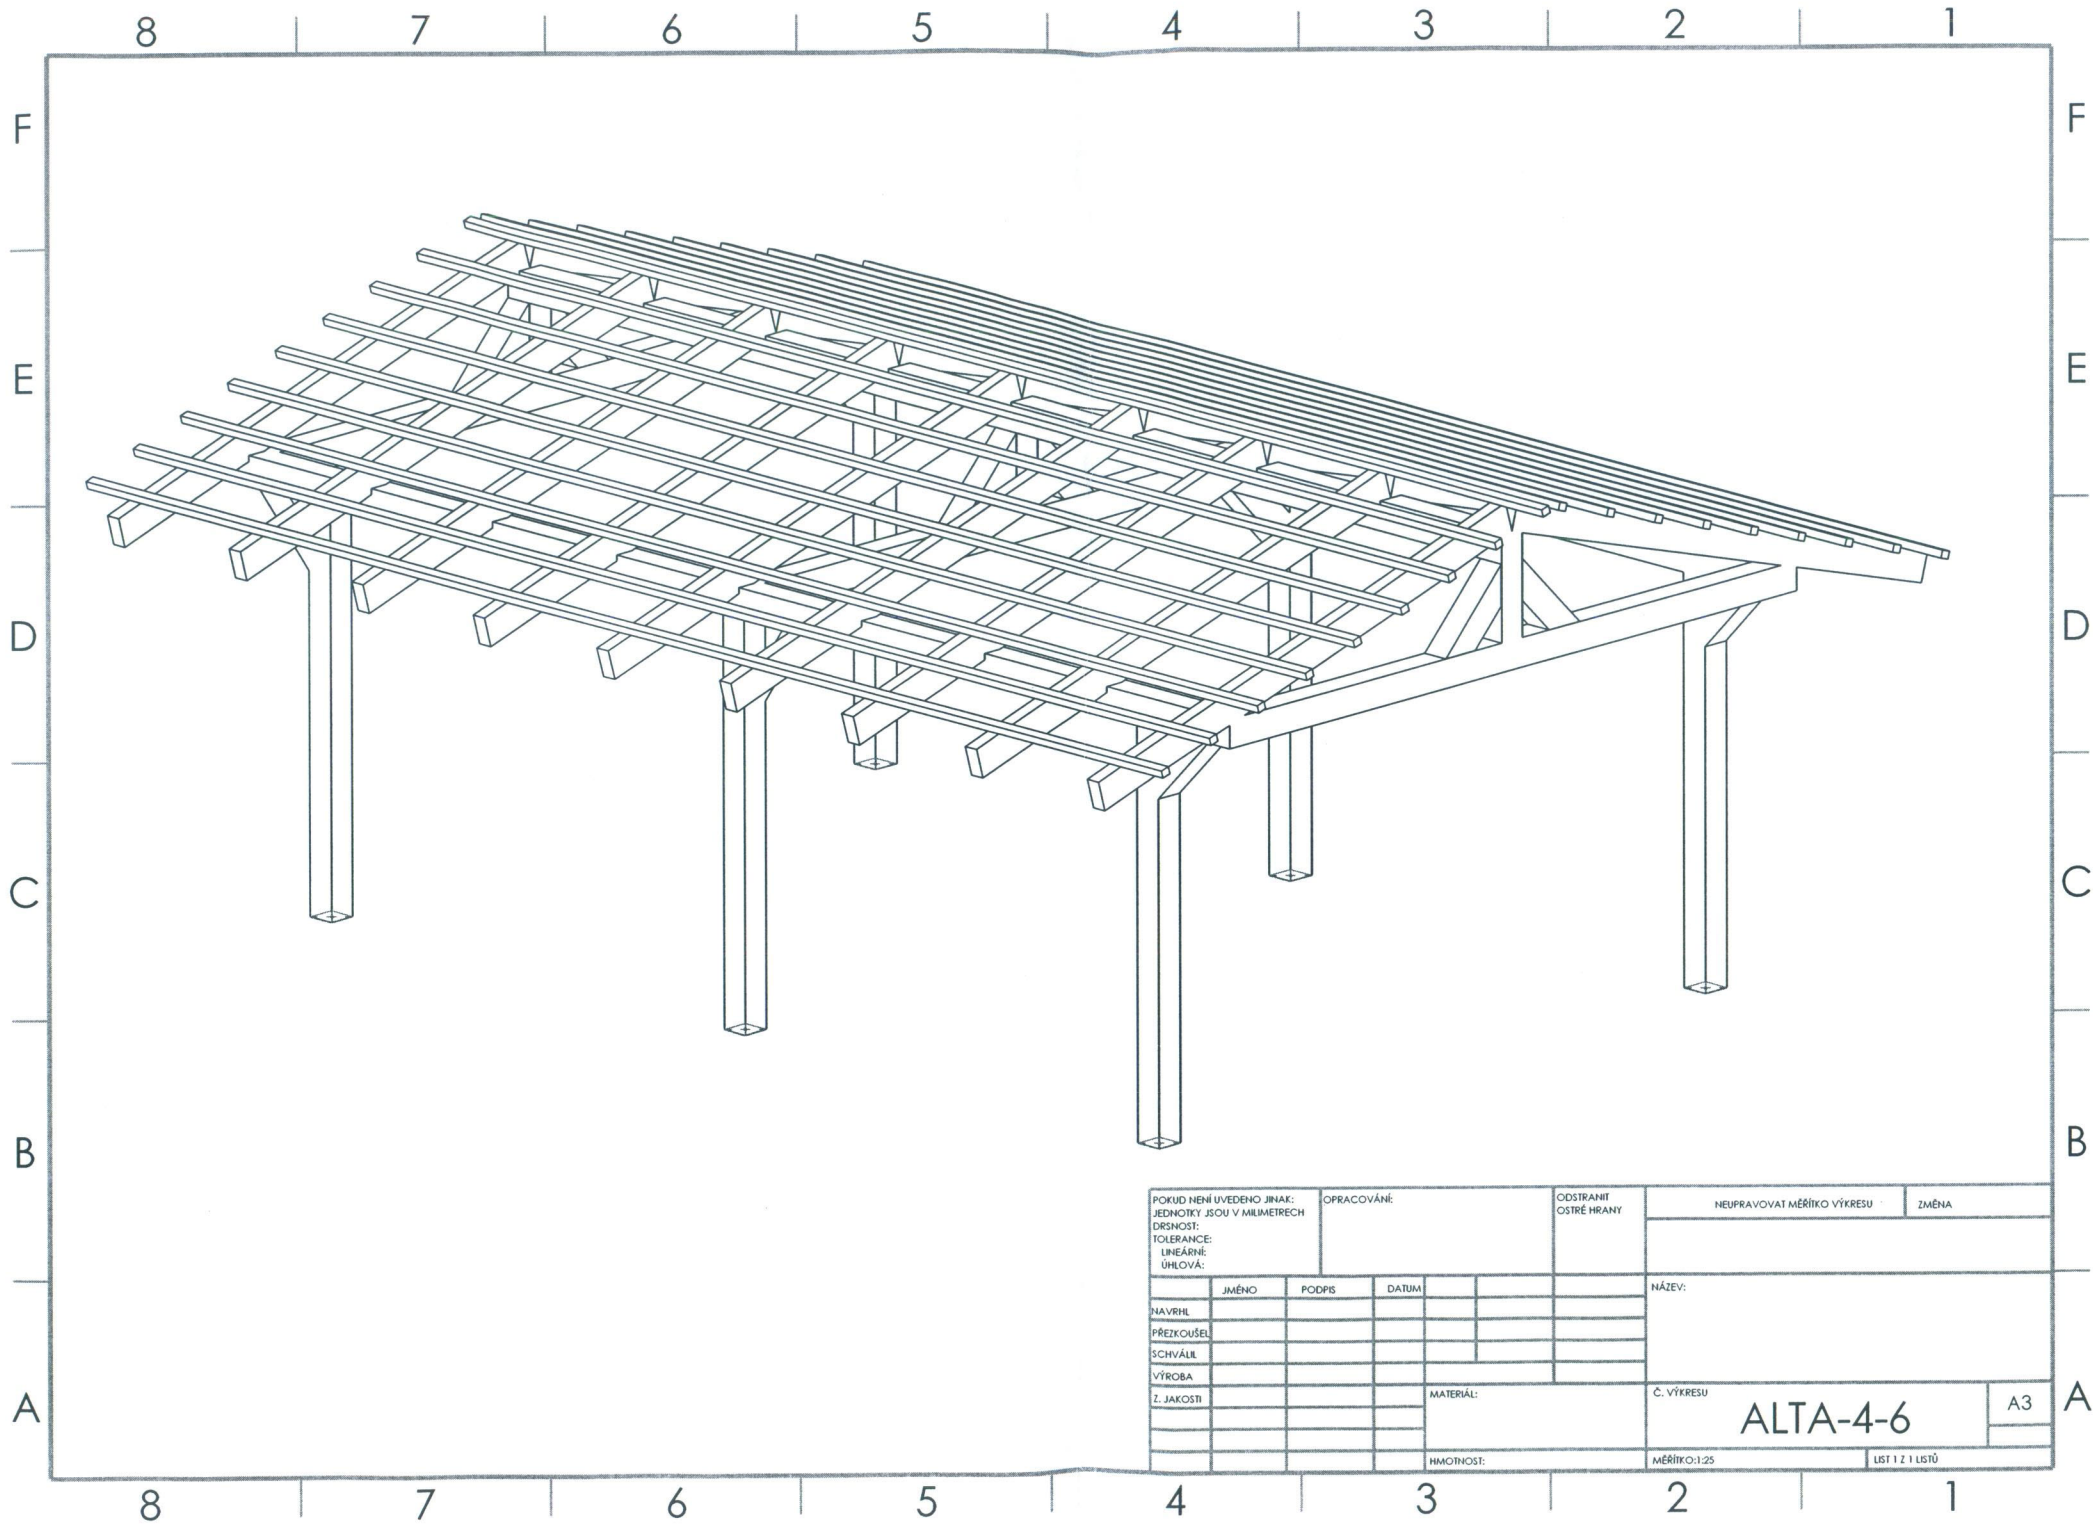

POKUD NENÍ UVEDENO JINAK: JEDNOTKY JSOU V MILIMETRECH DEKNOŠT: TOLERANCE: LINEÁRNÍ: UHLOVÁ:				OPRACOVÁNÍ:		ODSTRANIT OSTŘÍ HRANY		NEUPRAVOVAT MĚŘÍTKO VÝKRESU		ZMĚNA	
								NÁZEV:			
NAVRHL				JMÉNO		PODPIS		DATUM			
PŘEZKOUSEL											
SCHVÁLIL											
VÝROBA											
Z. JAKOSTI											
								MATERIÁL:		Č. VÝKRESU	
										ALTA-4-6	
								HMOTNOST:		MĚŘÍTKO: 1:25	
										LIST 1 Z 1 LISTŮ	